


Утверждаю:
 Технический директор ООО "МЖКО-2"
 Д.В. Иванов
 2017



Схема дворовой территории МКД расположенных по адресу: ул. Кузнецова 25, Днепропетровская 2

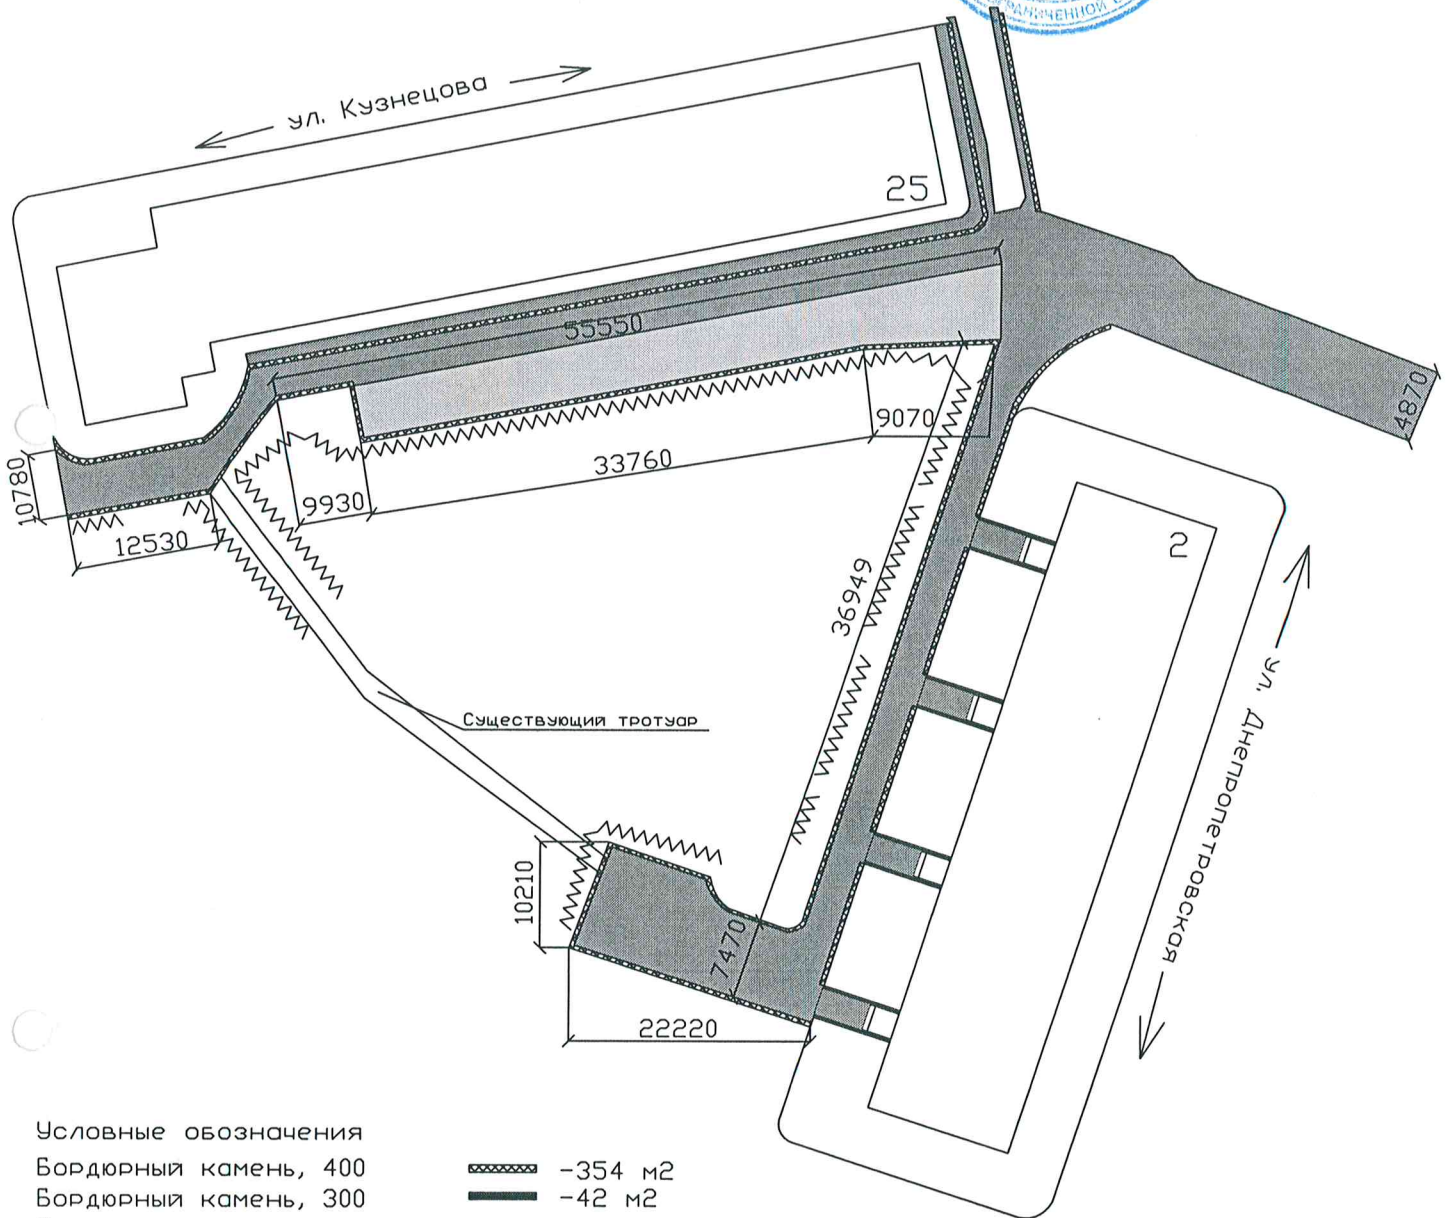

Условные обозначения

- Бордюрный камень, 400 -354 м2
- Бордюрный камень, 300 -42 м2
- Ремонт дворовых проездов и подходов в подъезд по минимальному перечню работ -1178 м2
- Устройство парковки автотранспортного средства по дополнительному перечню работ -195 м2
- Ограждение Н=50см по дополнительному перечню работ -130 п/м
- Согласованно:

Депутат избирательного округа № 16 по Советскому району Григорьев С.К.
 Собственник жилого дома Кузнецова 25, кв _____
 Собственник жилого дома Днепропетровская 2, кв 44 _____
 Директор ООО "НоваСтрой" _____ Фетисов А.В.

Исполнители: Начальник ПТО _____ Мохерина М.А.

Инженер ПТО _____ Сухоев А.Д.