


Технический



Схема дворовой территории МКД расположенного по адресу: ул.Челябинская 20В

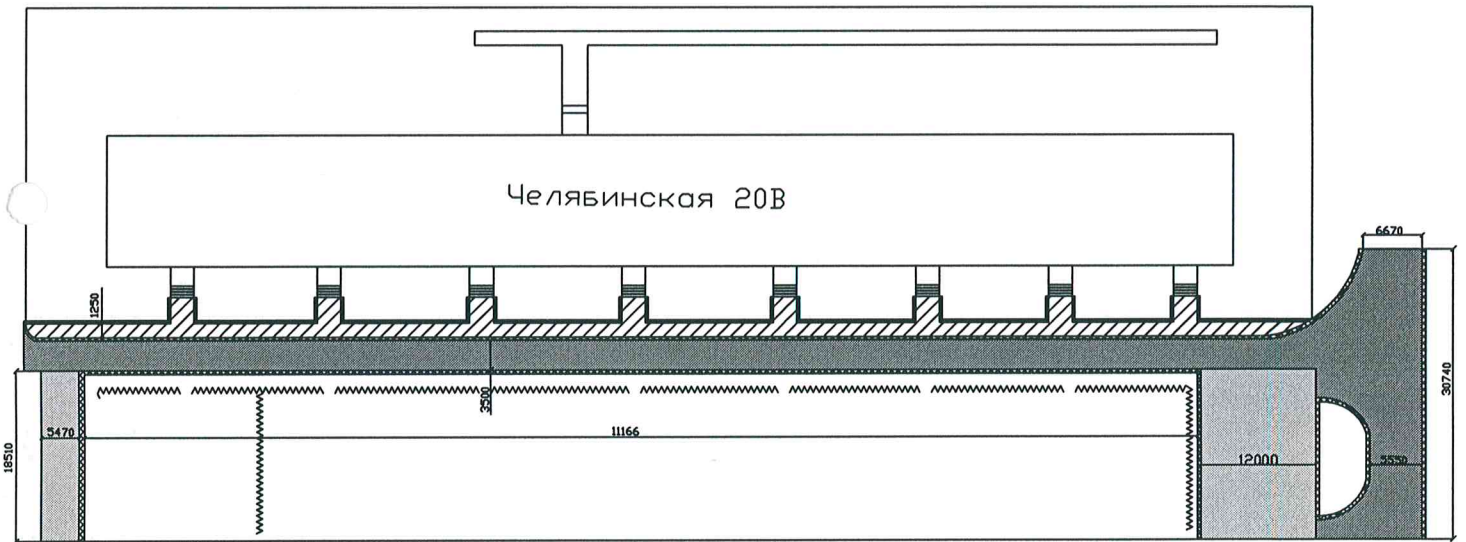

Условные обозначения

- Ремонт дворовых проездов по минимальному перечню работ - 773 м<sup>2</sup>
- Устройство парковки автотранспортного средства - 252 м<sup>2</sup>
- дополнительному перечню работ
- Ремонт тротуарной дорожки по дополнительному перечню работ - 264 м<sup>2</sup>
- Бордюрный камень, 400 - 337 м
- Бордюрный камень, 300 - 154 м
- Ограждение Н=50см - 126 п/м

Согласованно:

Депутат избирательного округа № 23 по Советскому району Паутов В.Г.

Собственник жилищного дома Челябинская 20в, кв. в \_\_\_\_\_

Директор ООО "НоваСтрой"

Фетисов А.В.

Исполнители: Начальник ПТО Мохерина М.А.

Инженер ПТО Сухоев А.Д.